


FASAD MOT SÖDER



FASAD MOT VÄSTER



FASAD MOT NORR

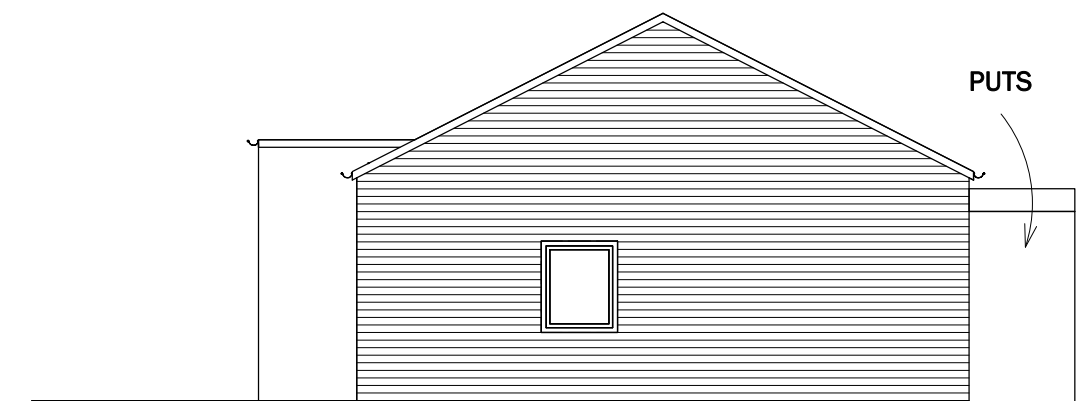

FASAD MOT ÖSTER

BET	ÄNDRINGEN AVSER	DATUM	SIGN
-----	-----------------	-------	------

BYGGLOVSHANDLING



BÖSKE 38:1
BÅSTADS KOMMUN

UPPDRAG.NR 180919	RITAD/KONSTR. AV L.ISKA	HANDLÄGGARE K.PETTERSON
DATUM 190227	ANSVARIG E.HOLMGREN	

NYBYGGNAD AV BOSTADSHUS

FASADER

SKALA 1:100	NUMMER A03	BET
----------------	---------------	-----