


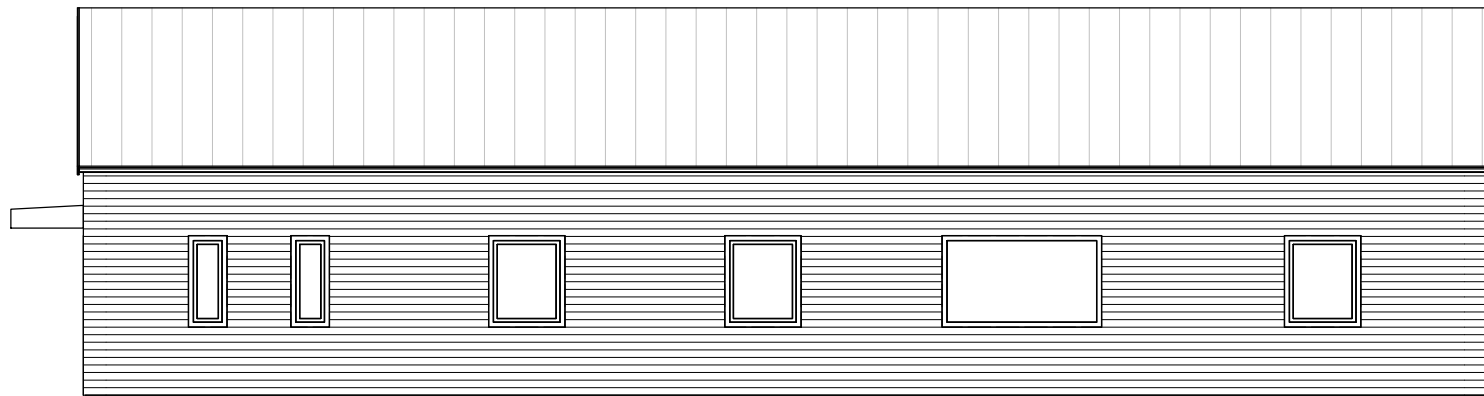

FASAD MOT SÖDER



FASAD MOT VÄSTER



FASAD MOT NORR



FASAD MOT ÖSTER