


PLAN 1

Sektion A
A02

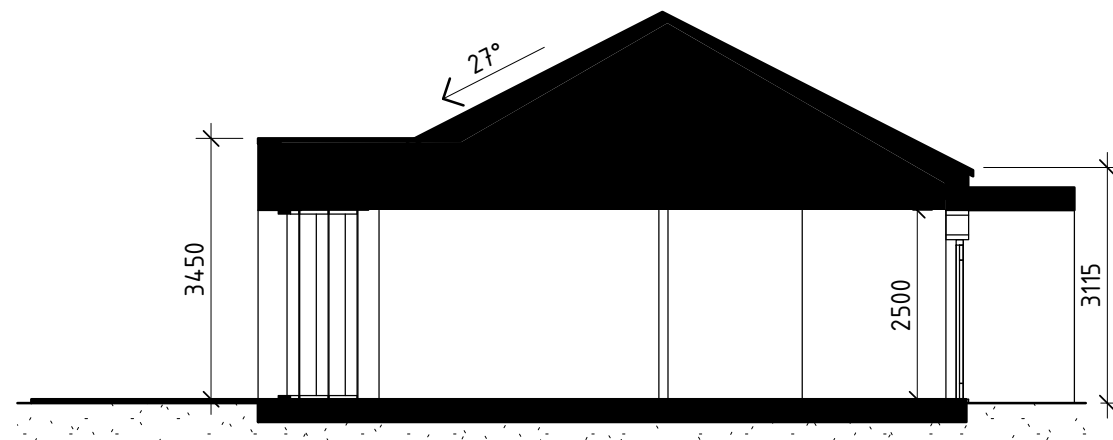

SEKTION A

| BET | ÄNDRINGEN AVSER | DATUM | SIGN |
|---|----------------------------|----------------------------|------|
| BYGGLOVSHANDLING | | | |
|  Karin Petterssons ARKITEKTBYRÅ AB 0431 - 47 84 00 www.karinpetterssons.se | | | |
| BÖSKE 38:1 BÅSTADS KOMMUN | | | |
| UPPDRAG.NR 180919 | RITAD/KONSTR. AV L.ISKA | HANDLÄGGARE K.PETTERSON | |
| DATUM 190308 | ANSVARIG E.HOLMGREN | | |
| NYBYGGNAD AV BOSTADSHUS | | | |
| PLAN | | | |
| SKALA 1:100 | NUMMER A02 | BET | |